


Onderbouw

Per tafel het frame van boven met de plaats en de maat van elke lat, elke staander en elk doorvoergat; alle spanten en latten met hun maten; elke spoorbedplaat uitgetekend; en de zaagbladen.

De tafels T1 · Het frame van boven

Het frame van boven, met de plaats van elke lat, elke staander en elk doorvoergat. Een maat bij een lat is de afstand van de buitenkant van de tafel tot het hart van de lat; een maat bij een staander of een gat is de afstand langs de lat, gemeten vanaf het einde waar het nummer van de lat staat. Het hout is 18 mm dik en 70 mm hoog.

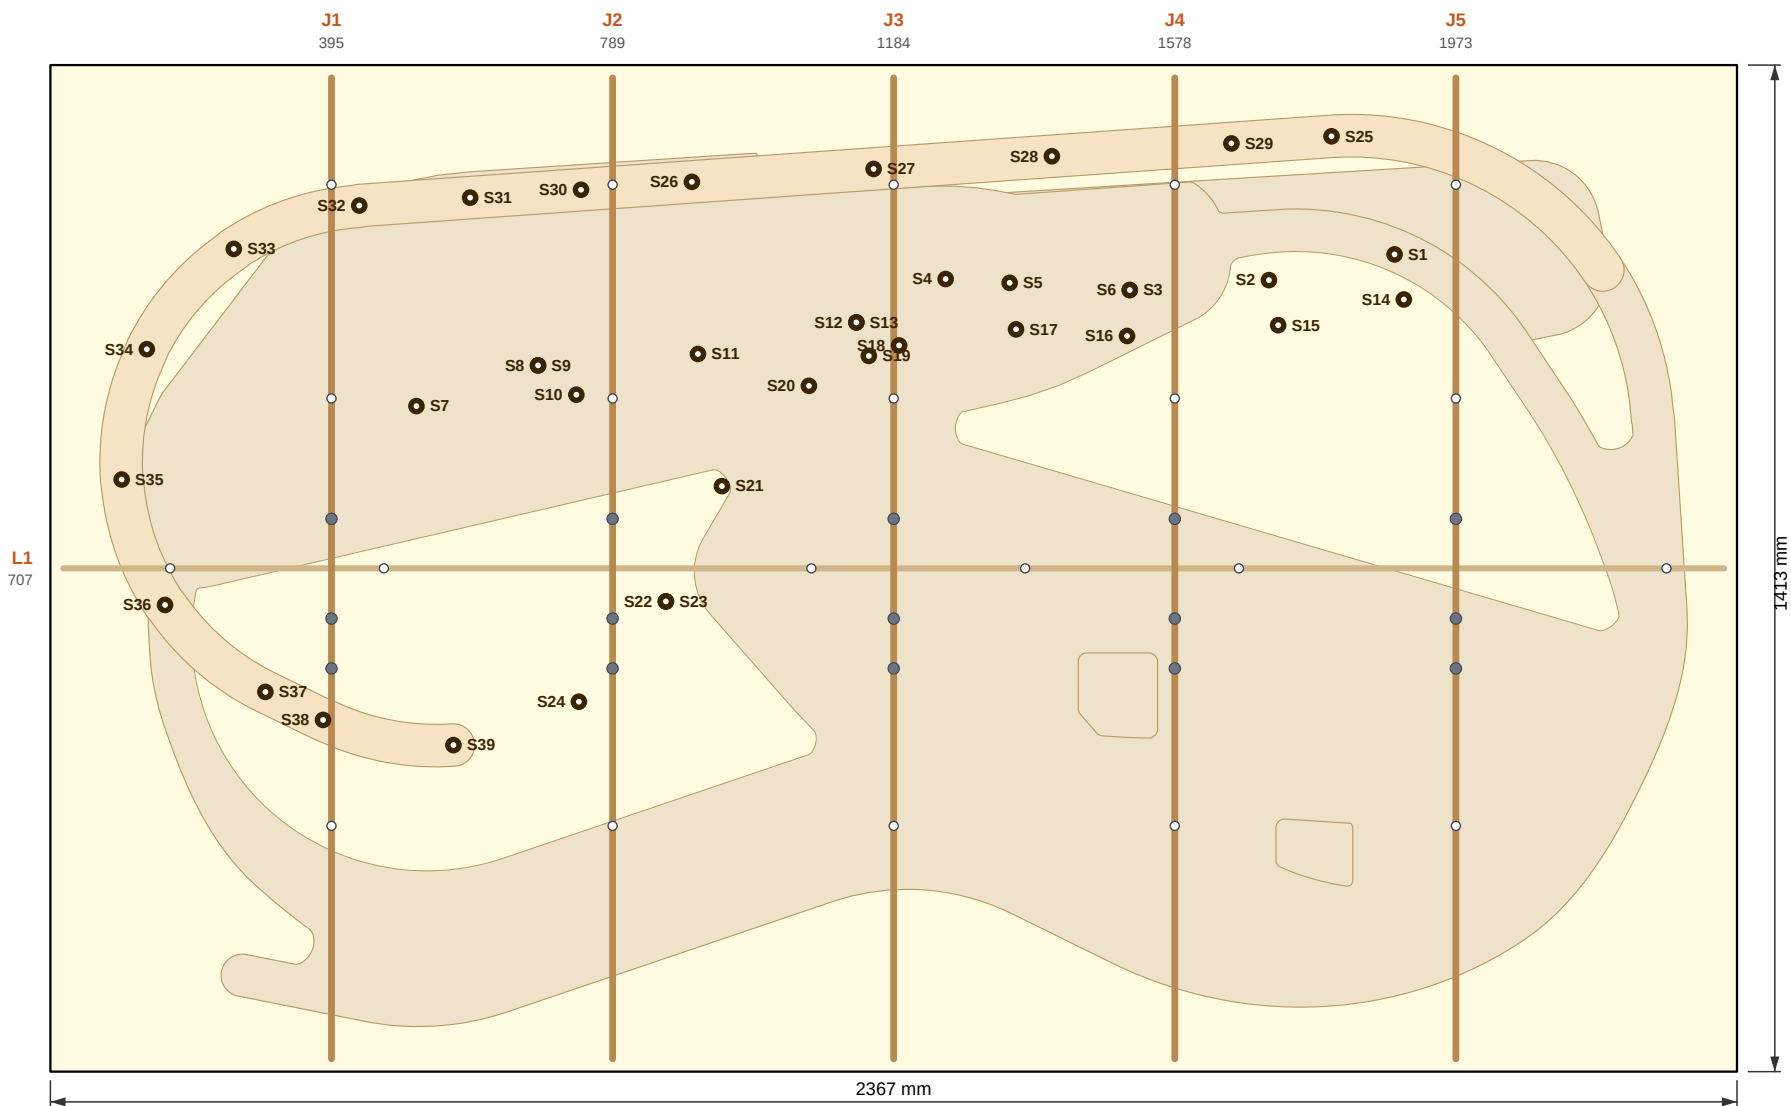

Een open rondje is een doorvoergat voor draden, een grijs rondje het gat voor de hoofdleidingen. Een donker rondje met een stip is een staander, met zijn nummer. De spoorbedplaten liggen er licht onder.


Per dwarslat: de plek en de hoogte

T1-B1	S1: 0 mm, h 72 mm	S2: 0 mm, h 72 mm	S3: 0 mm, h 72 mm	S4: 0 mm, h 72 mm	S5: 0 mm, h 72 mm	S6: 0 mm, h 72 mm	S7: 0 mm, h 72 mm
	S8: 0 mm, h 72 mm	S9: 0 mm, h 72 mm	S10: 0 mm, h 72 mm	S11: 0 mm, h 72 mm	S12: 0 mm, h 72 mm	S13: 0 mm, h 72 mm	
	S14: 0 mm, h 80 mm	S15: 0 mm, h 72 mm	S16: 0 mm, h 72 mm	S17: 0 mm, h 72 mm	S18: 0 mm, h 72 mm	S19: 0 mm, h 72 mm	
	S20: 0 mm, h 72 mm	S21: 0 mm, h 72 mm					
T1-B2	S22: 0 mm, h 66 mm	S23: 0 mm, h 66 mm	S24: 0 mm, h 63 mm				
T1-B4	S25: 0 mm, h 8 mm	S26: 0 mm, h 26 mm	S27: 256 mm, h 21 mm	S28: 507 mm, h 16 mm	S29: 759 mm, h 10 mm	S30: 0 mm, h 31 mm	
	S31: 0 mm, h 35 mm	S32: 0 mm, h 40 mm	S33: 0 mm, h 44 mm	S34: 0 mm, h 48 mm	S35: 0 mm, h 51 mm	S36: 0 mm, h 55 mm	
	S37: 0 mm, h 59 mm	S38: 0 mm, h 59 mm	S39: 0 mm, h 59 mm				


De tafels T1 · Spanten

Elk spant van opzij op 1:10, op ruitjespapier (de getallen zijn millimeters vanaf het eind en vanaf de voet); om de 100 mm staat de hoogte van de bovenrand erbij. De donkere stukken zijn de DRAGERS: het deel dat onder een railbedplaat ligt. Wie geen volledige spanten wil, zaagt alleen die en zet ze op het frame; het lichte deel is voor het landschap. Een sleuf tot halverwege is de halfhoutse verbinding van een dwarslat met de langslat (L).


T1-R1 2367 mm

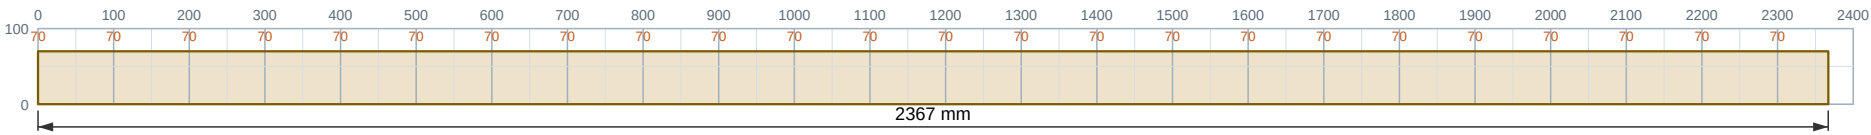


T1-R2 1413 mm

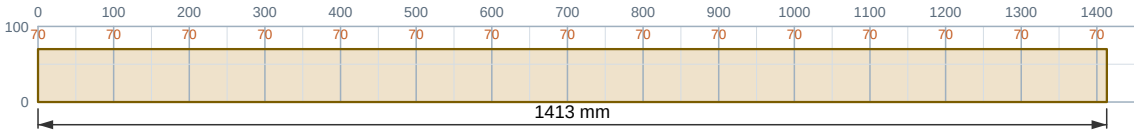


T1-R3 2367 mm

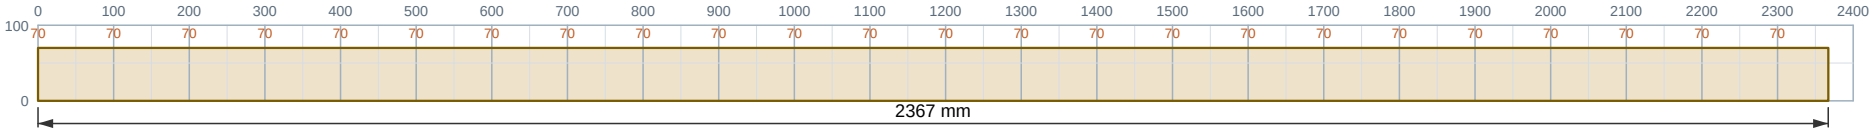


T1-R4 1413 mm

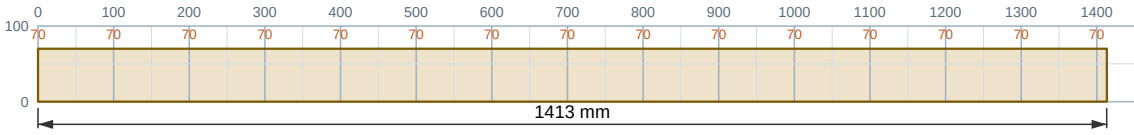


T1-J1 1377 mm · dragers: 135–690, 855–955, 1065–1335 mm

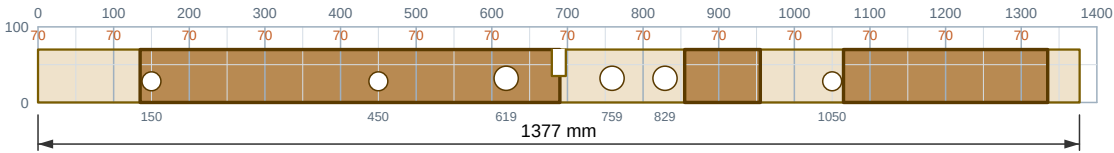


T1-J2 1377 mm · dragers: 100–600, 775–895, 1025–1280 mm

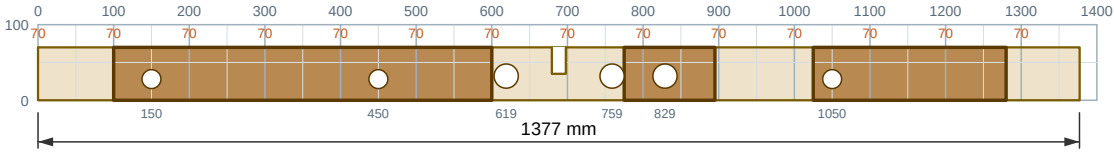


T1-J3 1377 mm · dragers: 80–1155 mm

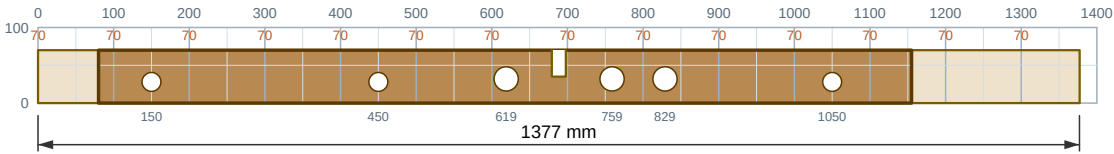


T1-J4 1377 mm · dragers: 50–145, 130–480, 585–1295 mm

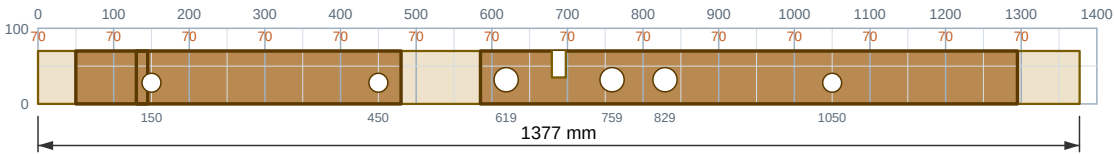

T1-J5 1377 mm · dragers: 60–405, 700–1280 mm

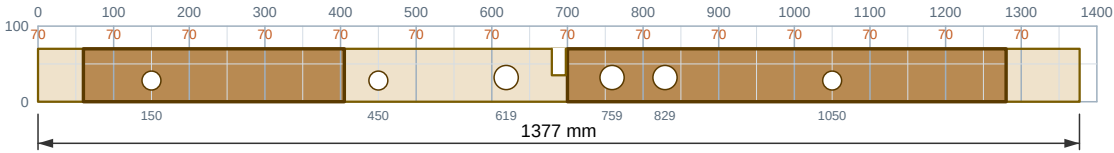


T1-L1 2331 mm

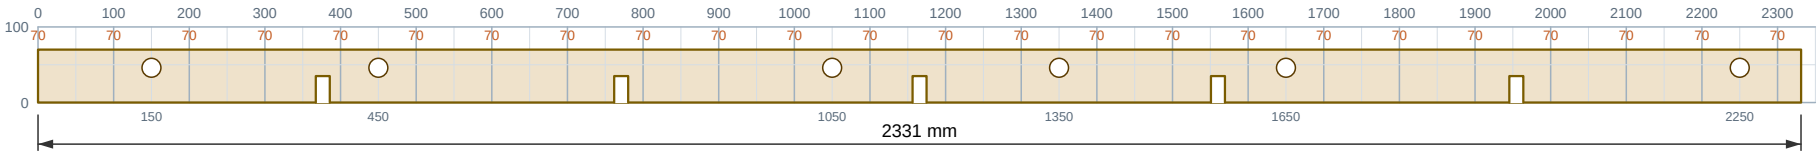


De tafels T1 · Railbedplaten

De donkere banden zijn de plekken waar een spant onder de plaat doorloopt, met zijn nummer; een stip is een staander, met zijn nummer en zijn hoogte in mm. Teken ze af op het hout voordat je de plaat legt.


T1-B1 1870 × 487 mm · schaal 1:10 · spoorhoogte 81–89 mm, vlak leggen en opvullen

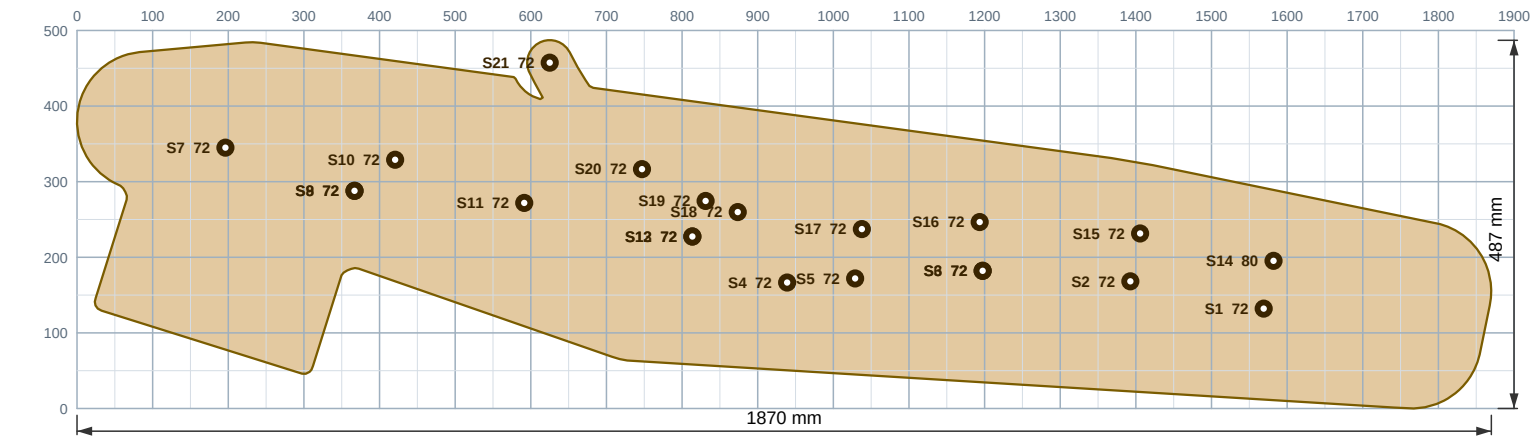

T1-B2 437 × 423 mm · schaal 1:4 · klimmende strook, 68 naar 81 mm

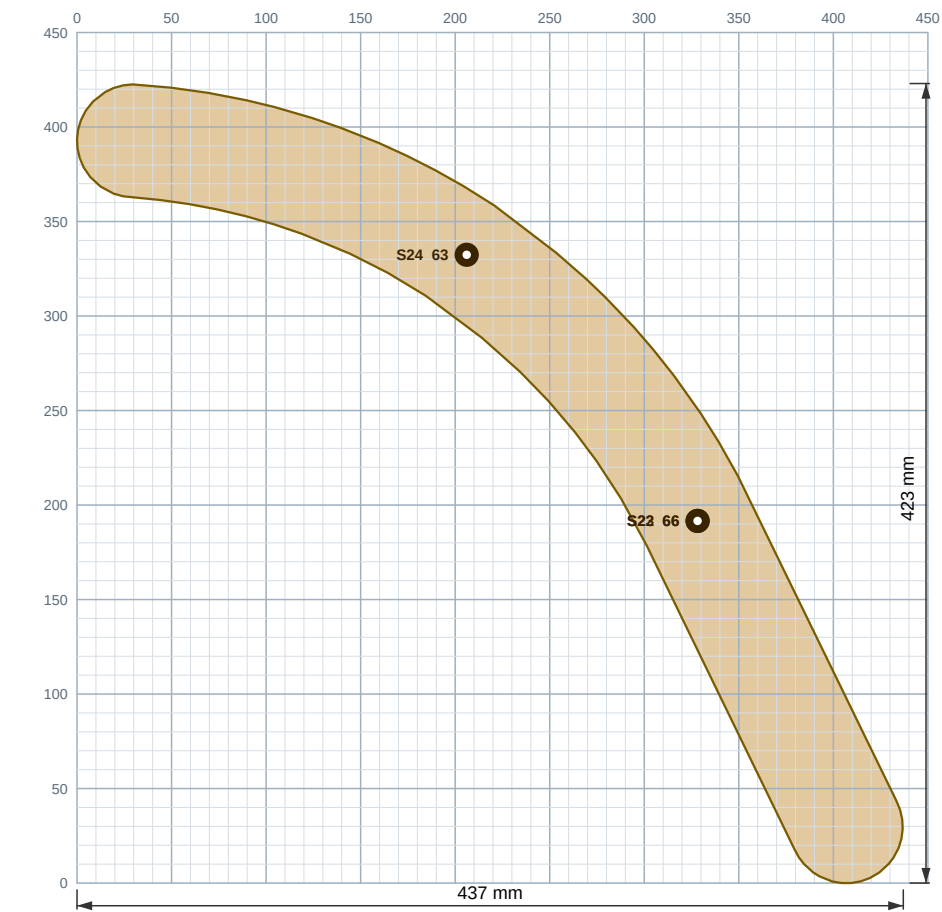


T1-B3a 2184 × 583 mm · schaal 1:10 · spoorhoogte 0–13 mm, vlak leggen en opvullen

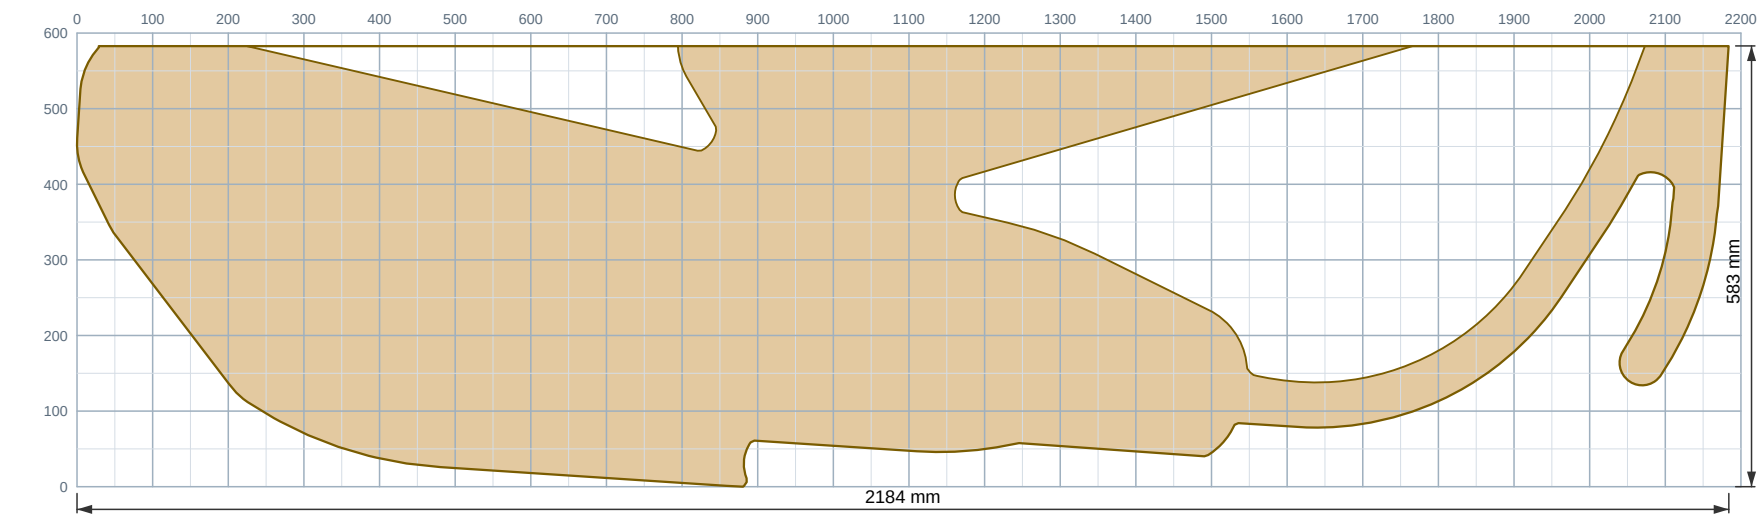


De donkere banden zijn de plekken waar een spant onder de plaat doorloopt, met zijn nummer; een stip is een staander, met zijn nummer en zijn hoogte in mm. Teken ze af op het hout voordat je de plaat legt.


T1-B3b 2161 × 643 mm · schaal 1:10 · spoorhoogte 0–13 mm, vlak leggen en opvullen

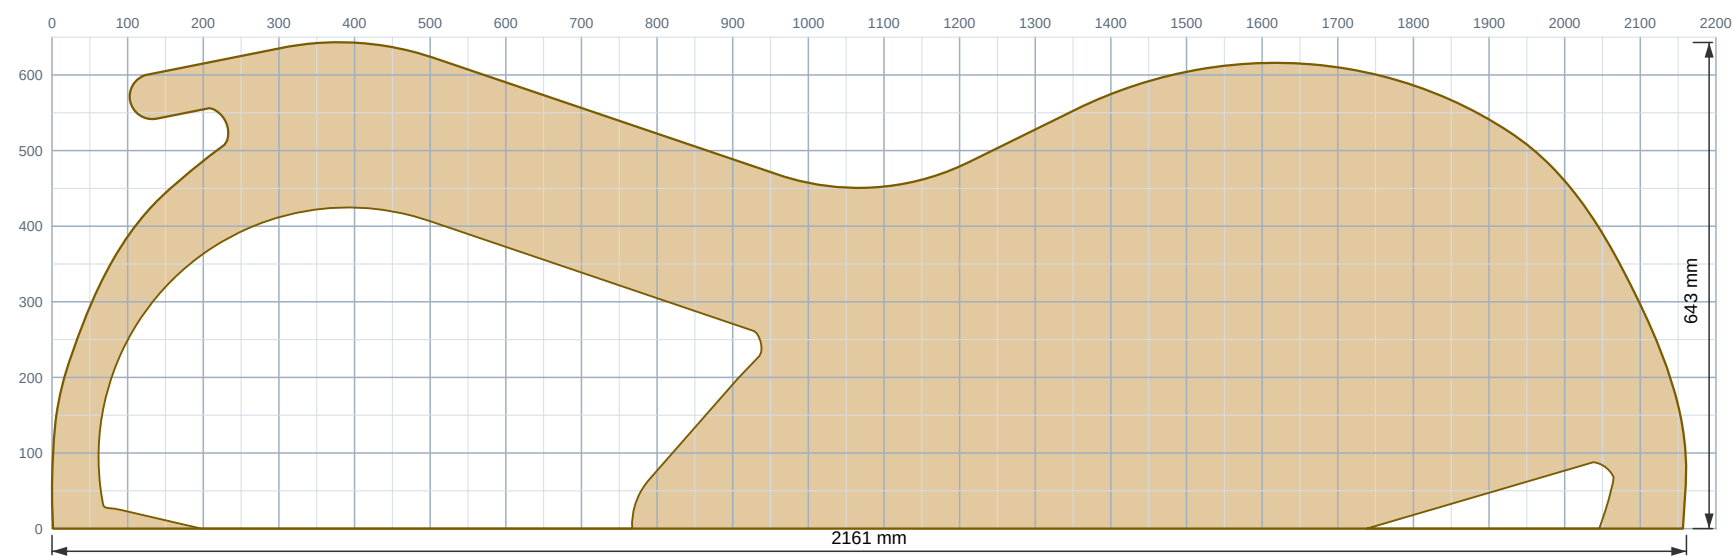


T1-B4 2139 × 916 mm · schaal 1:10 · klimmende strook, 13 naar 68 mm

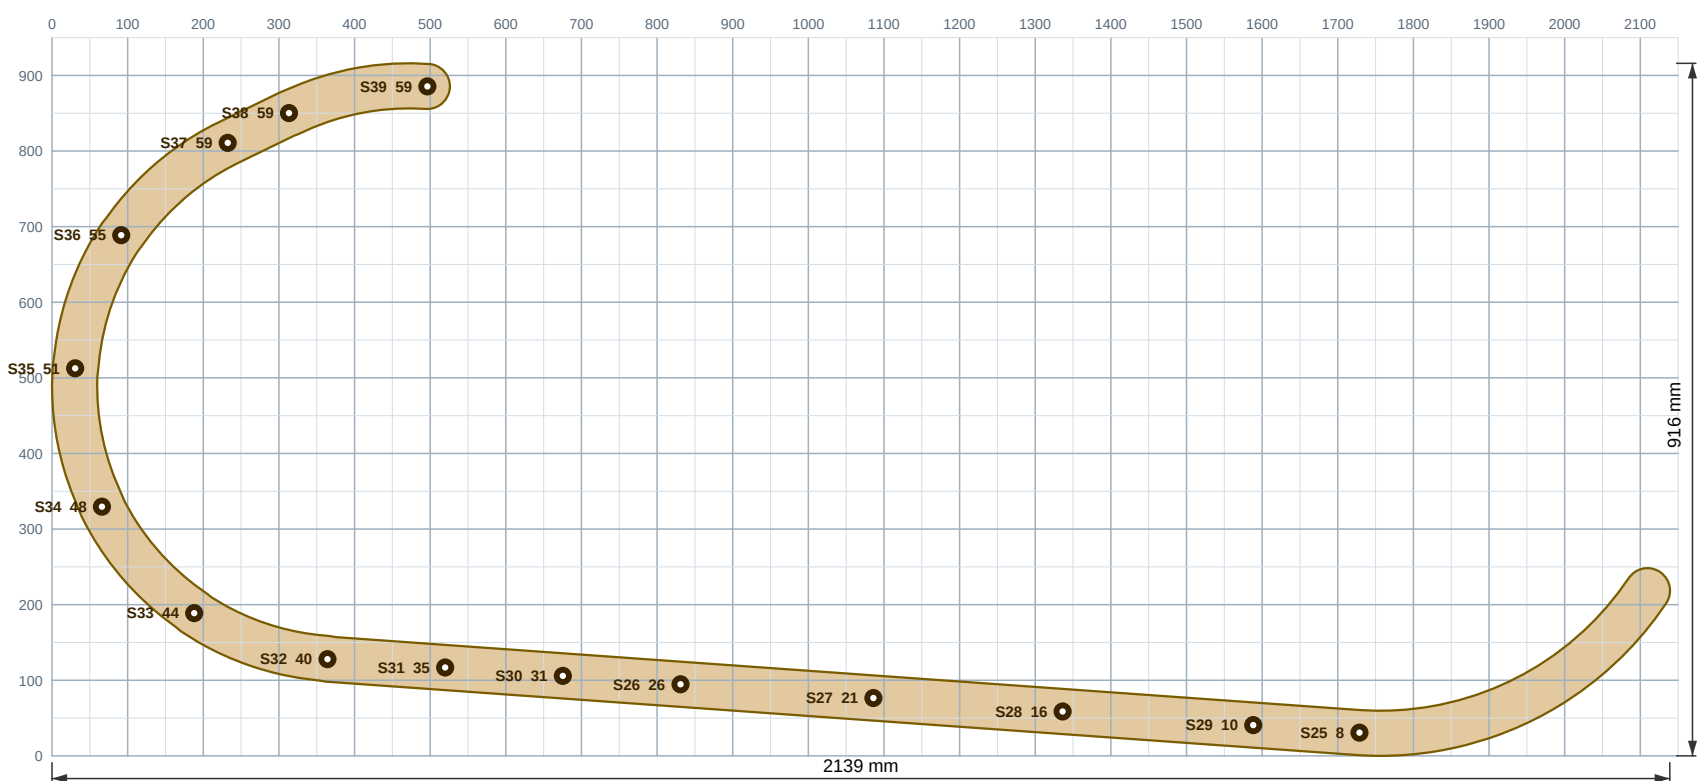

T1-G1 Water tower 108 × 94 mm · schaal 1:5 · spoorhoogte 13 mm

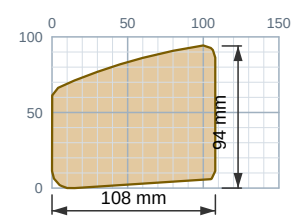


T1-G2 Old house 111 × 120 mm · schaal 1:5 · spoorhoogte 11 mm

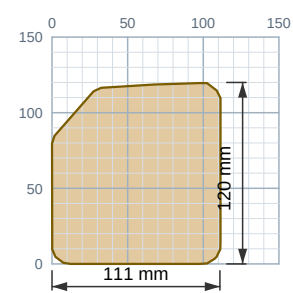


De tafels · plaat 1 · 2440 × 1220 × 9 mm

Hier staan alleen de platen, met een streeplijn waar een spant eronderdoor loopt en een stip waar een staander komt; de spanten zelf staan in het snijbestand en bij de spanten op ware grootte.

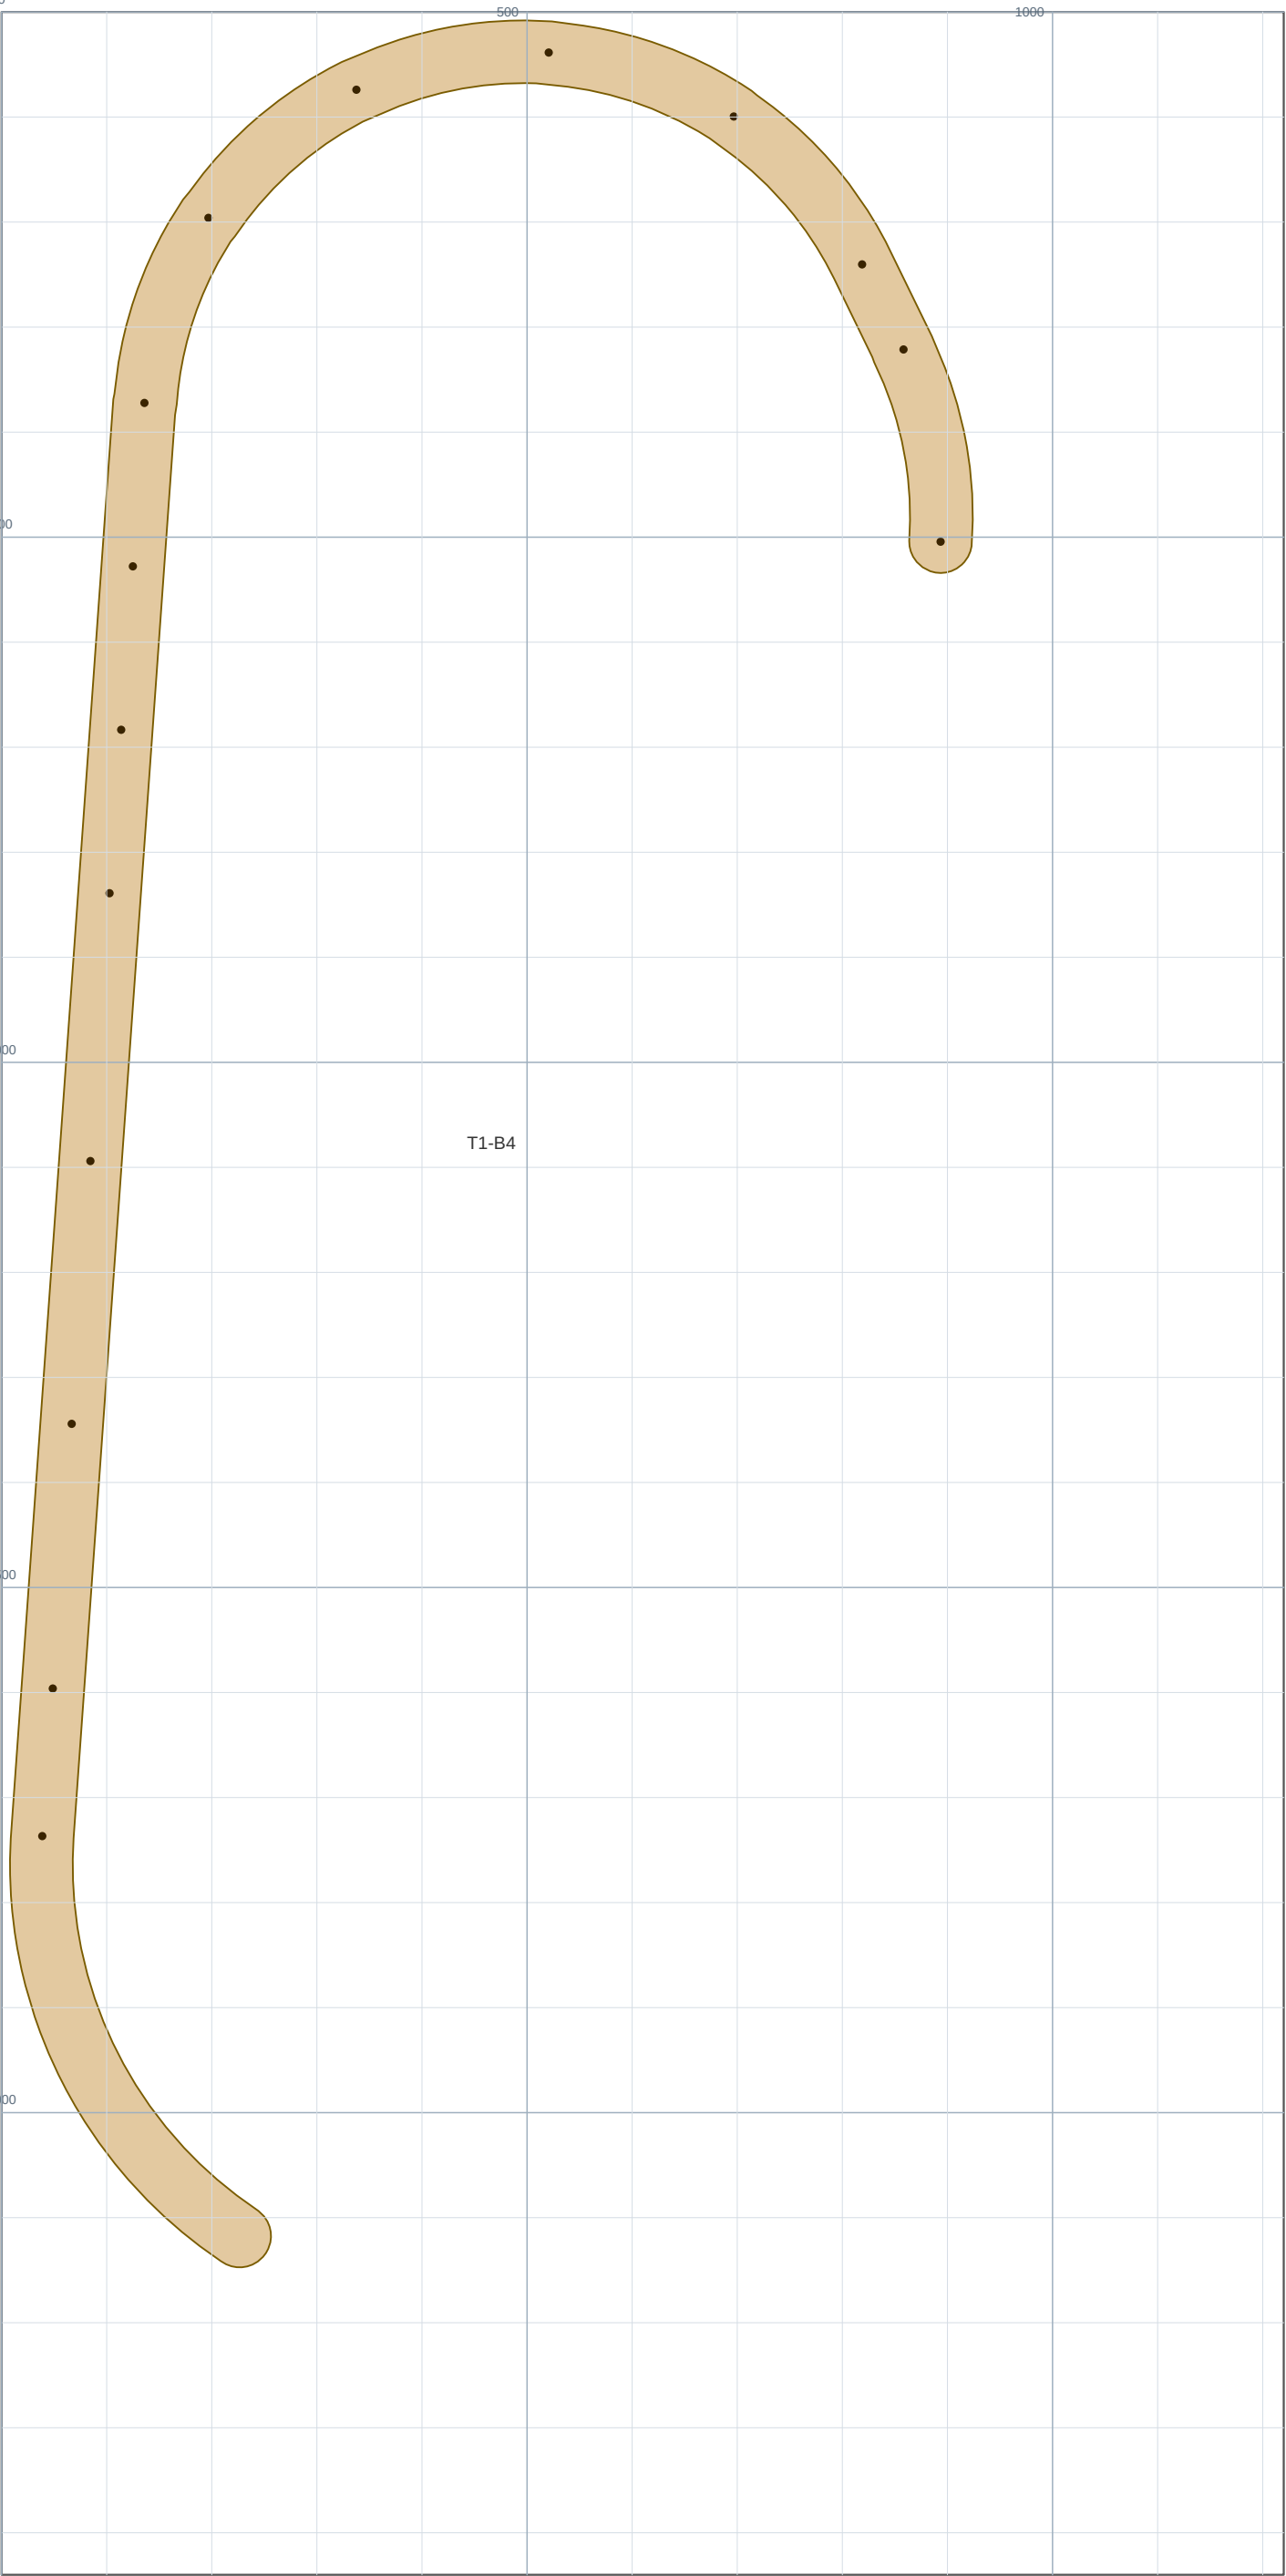


De tafels · plaat 2 · 2440 × 1220 × 9 mm

Hier staan alleen de platen, met een streeplijn waar een spant eronderdoor loopt en een stip waar een staander komt; de spanten zelf staan in het snijbestand en bij de spanten op ware grootte.

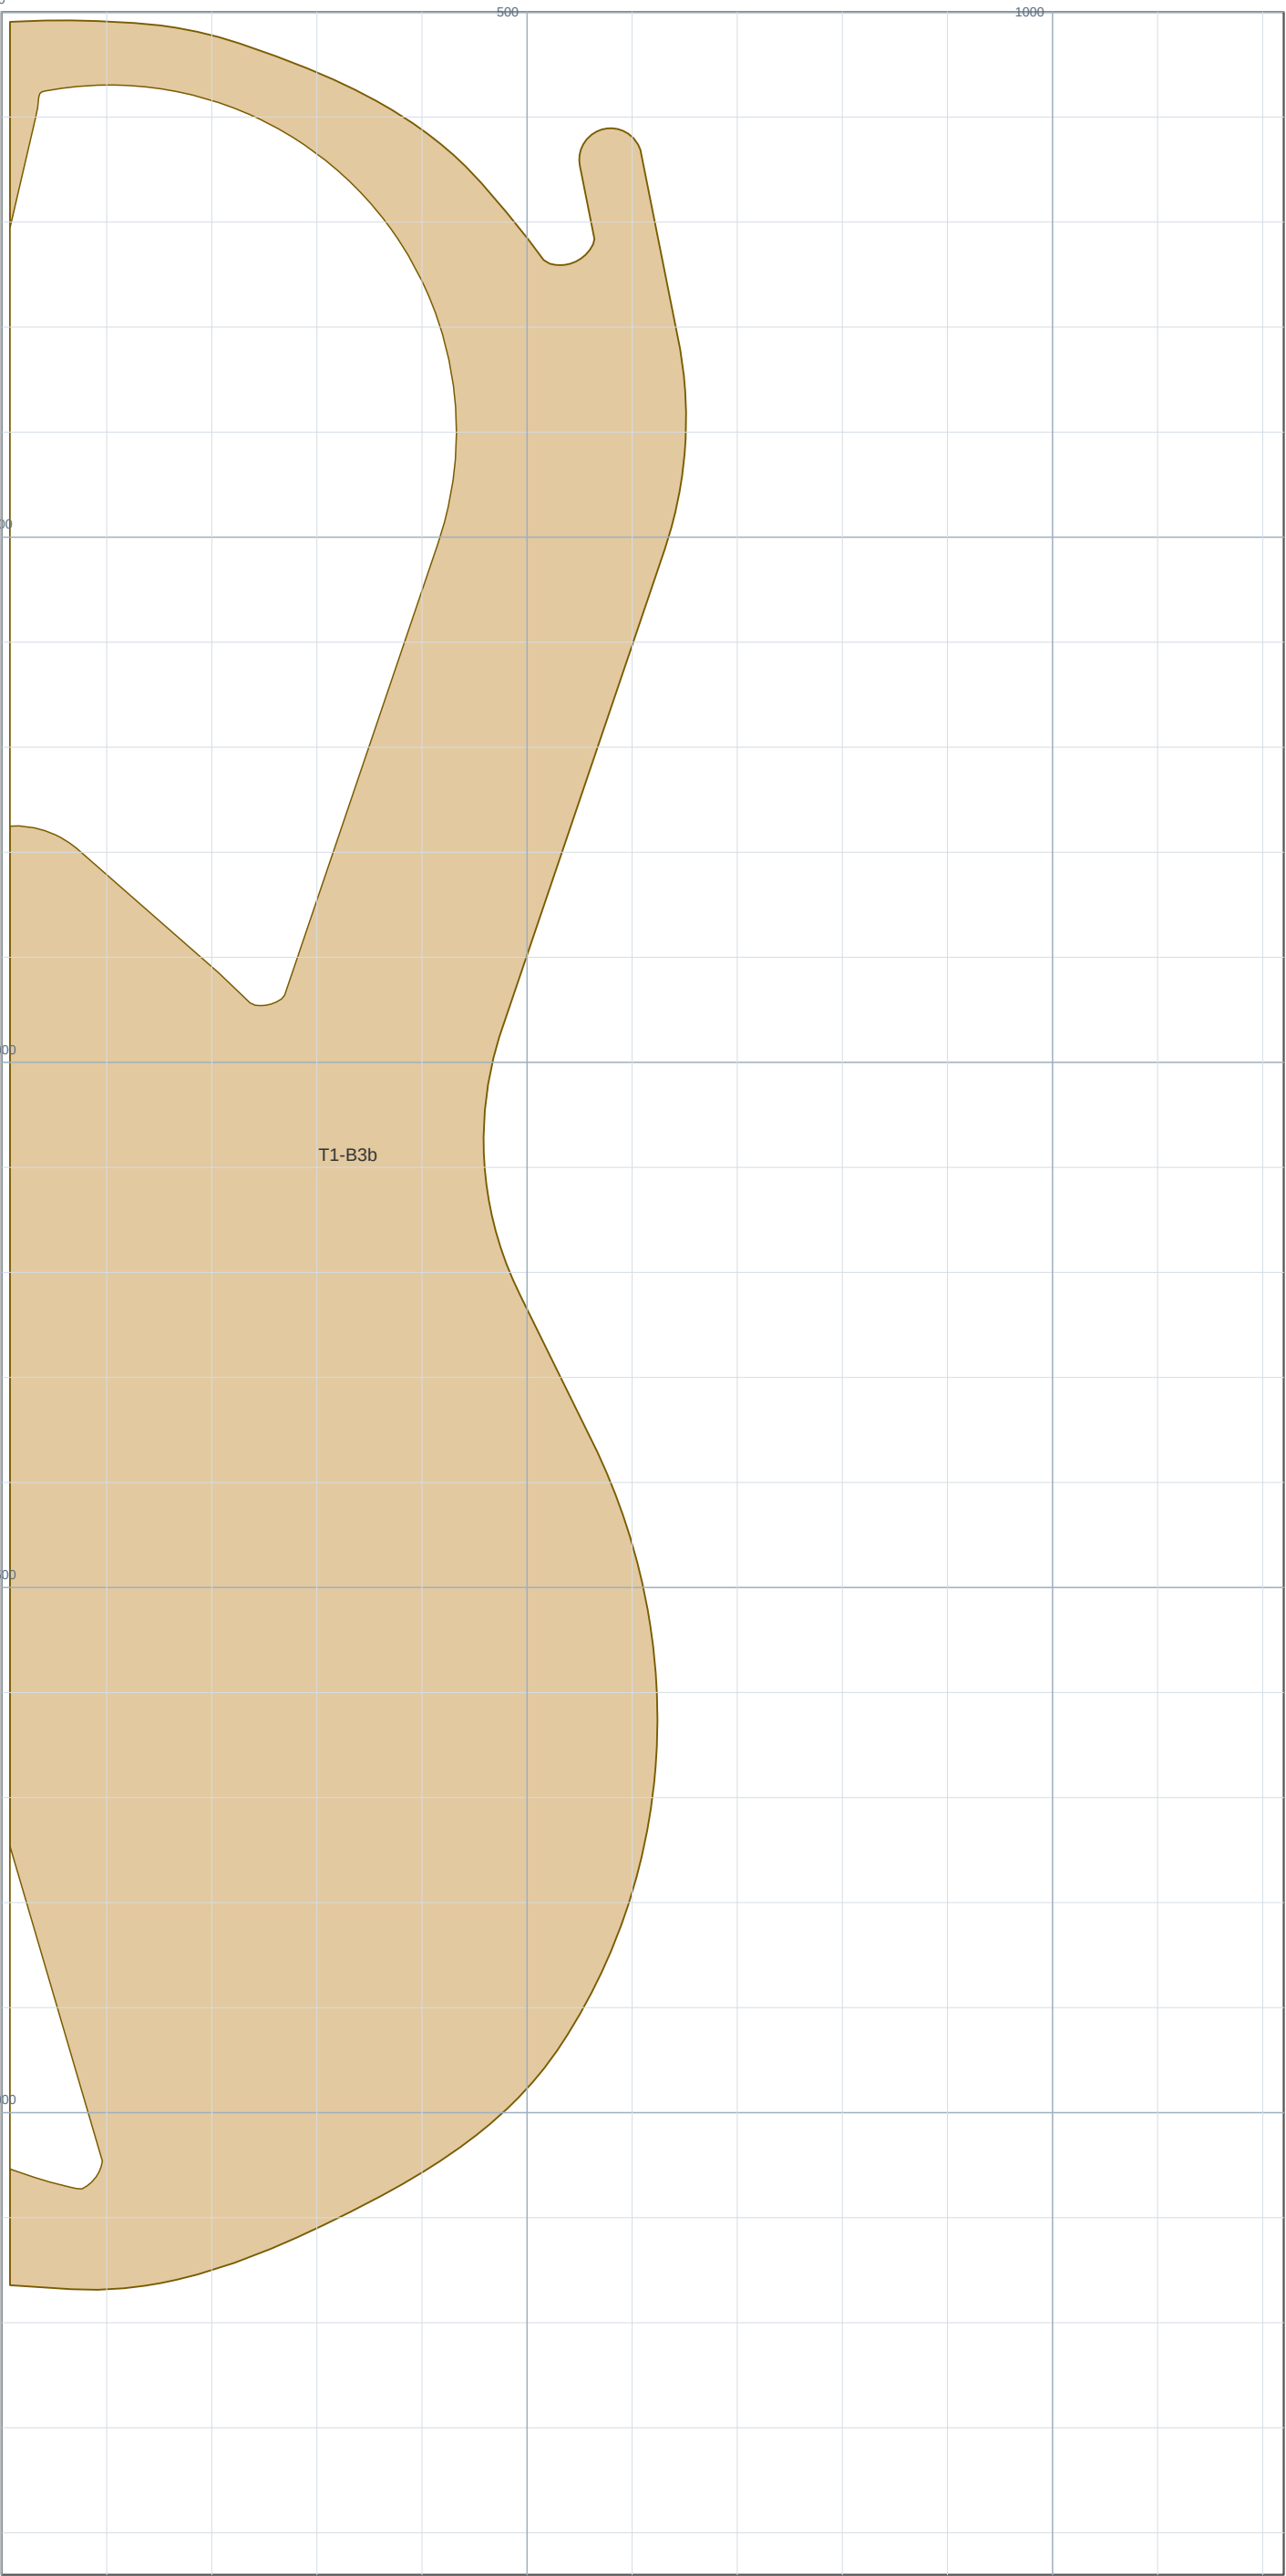


De tafels · plaat 3 · 2440 × 1220 × 9 mm

Hier staan alleen de platen, met een streeplijn waar een spant eronderdoor loopt en een stip waar een staander komt; de spanten zelf staan in het snijbestand en bij de spanten op ware grootte.

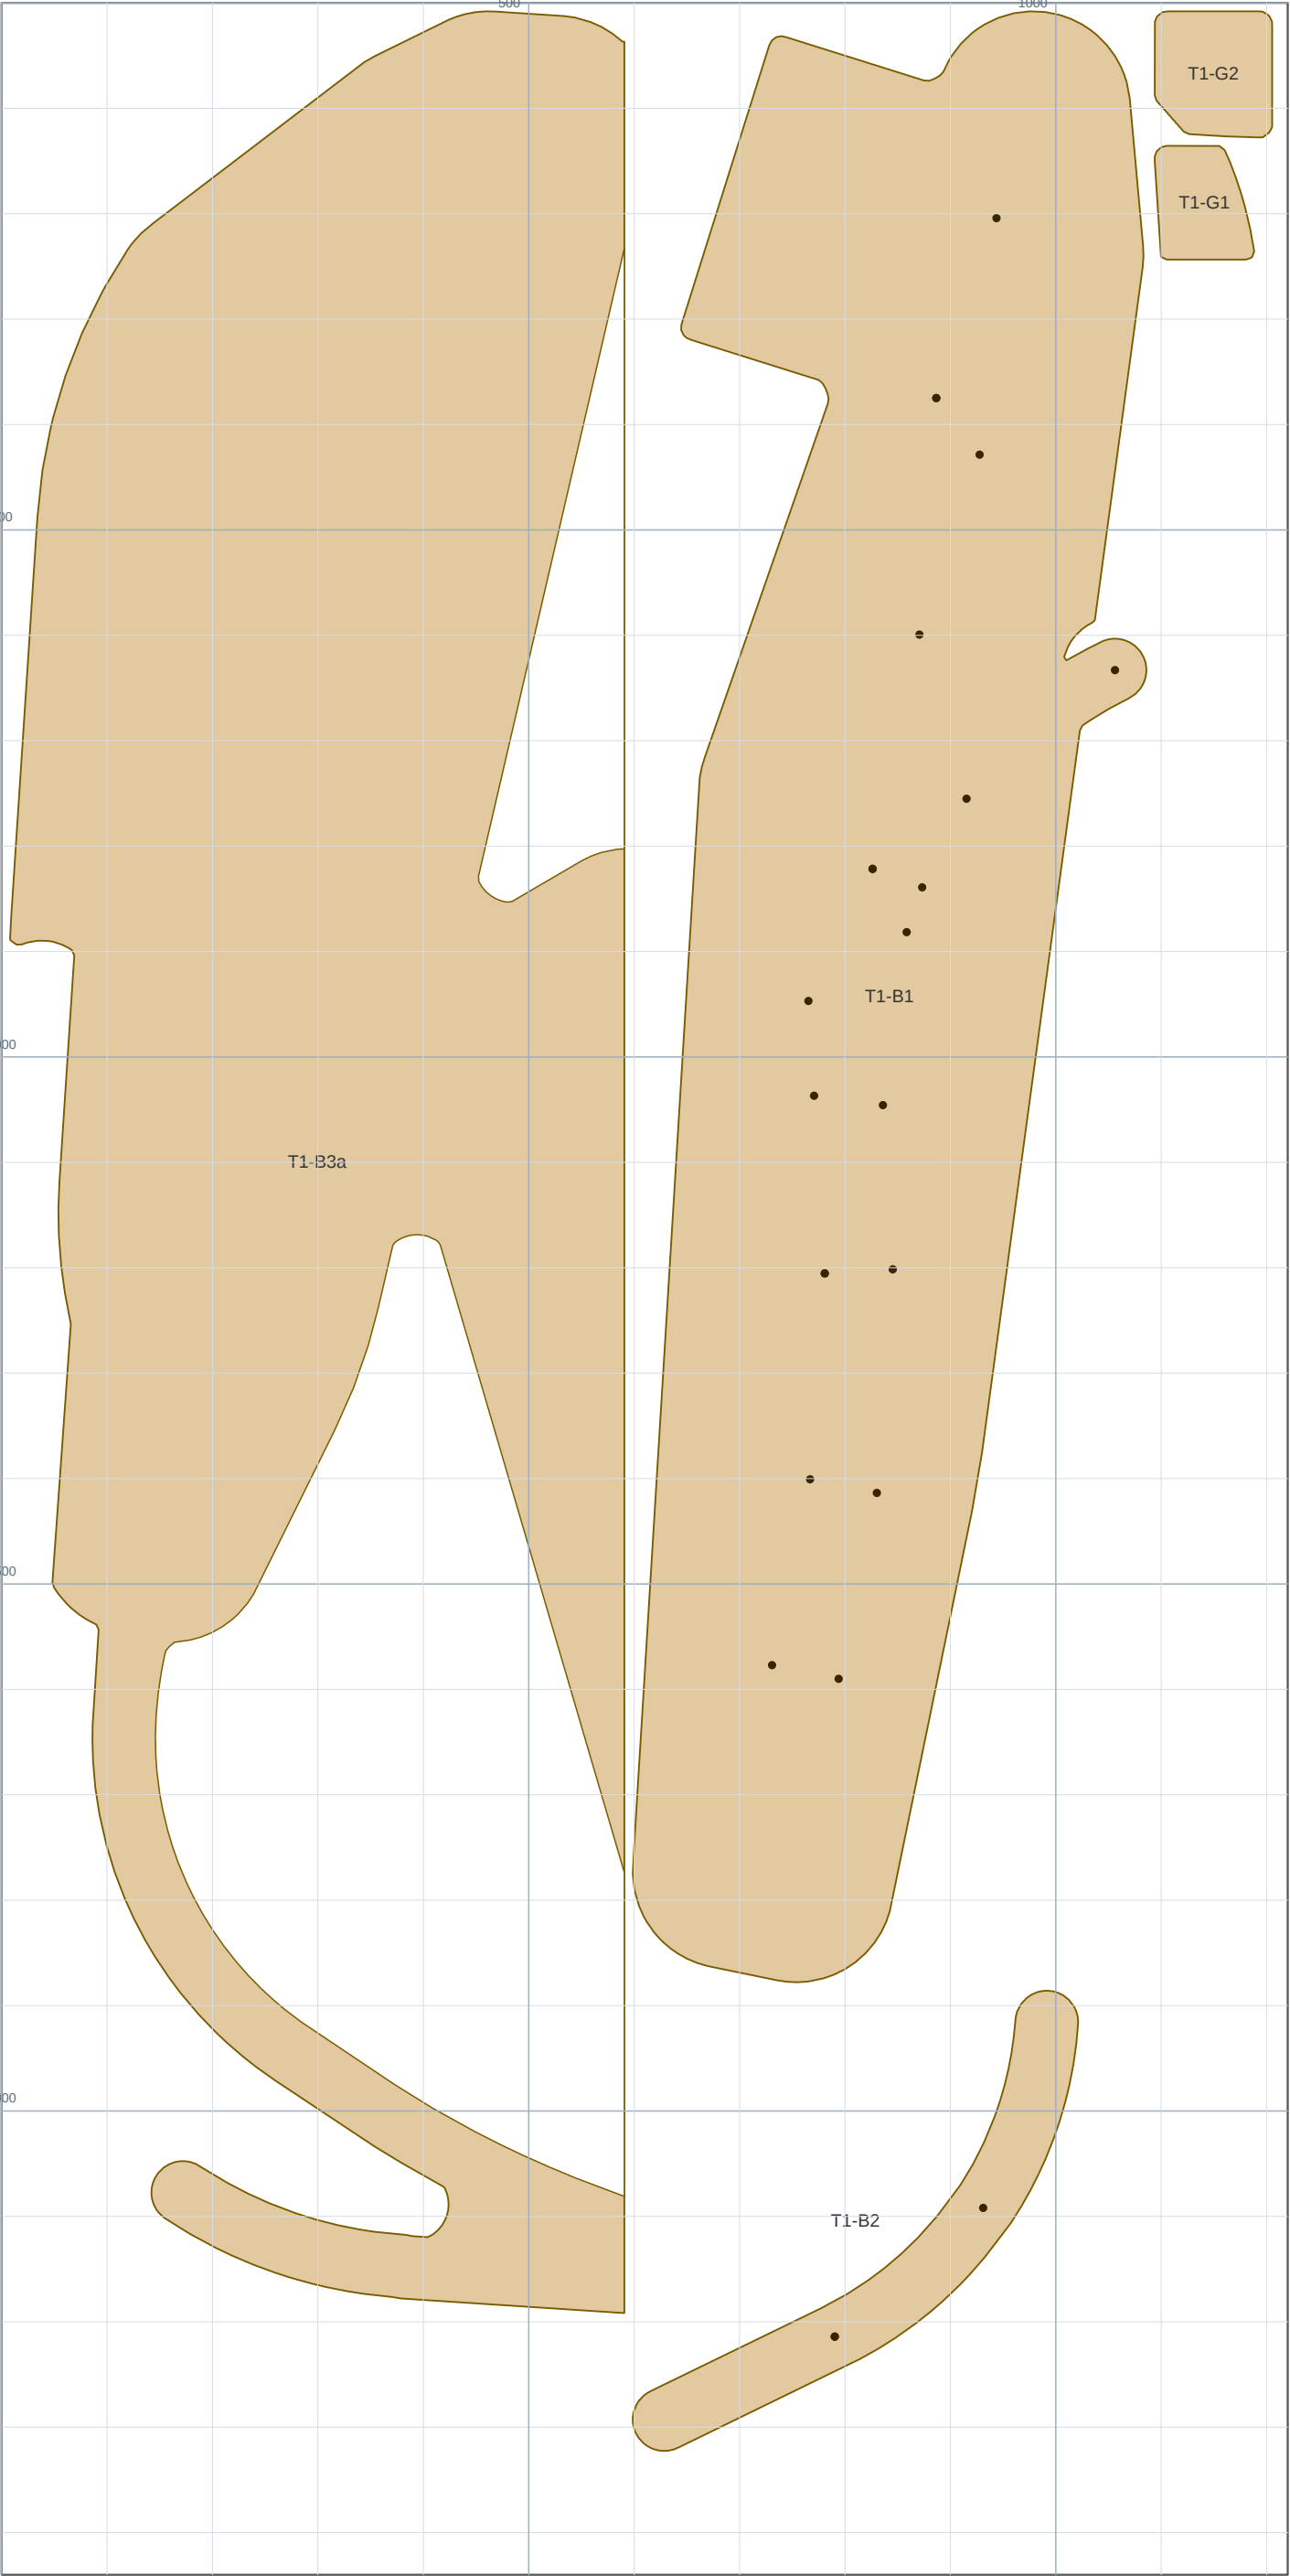

De tafels · plaat 4 · 2440 × 1220 × 12 mm

Hier staan alleen de platen, met een streeplijn waar een spant eronderdoor loopt en een stip waar een staander komt; de spanten zelf staan in het snijbestand en bij de spanten op ware grootte.

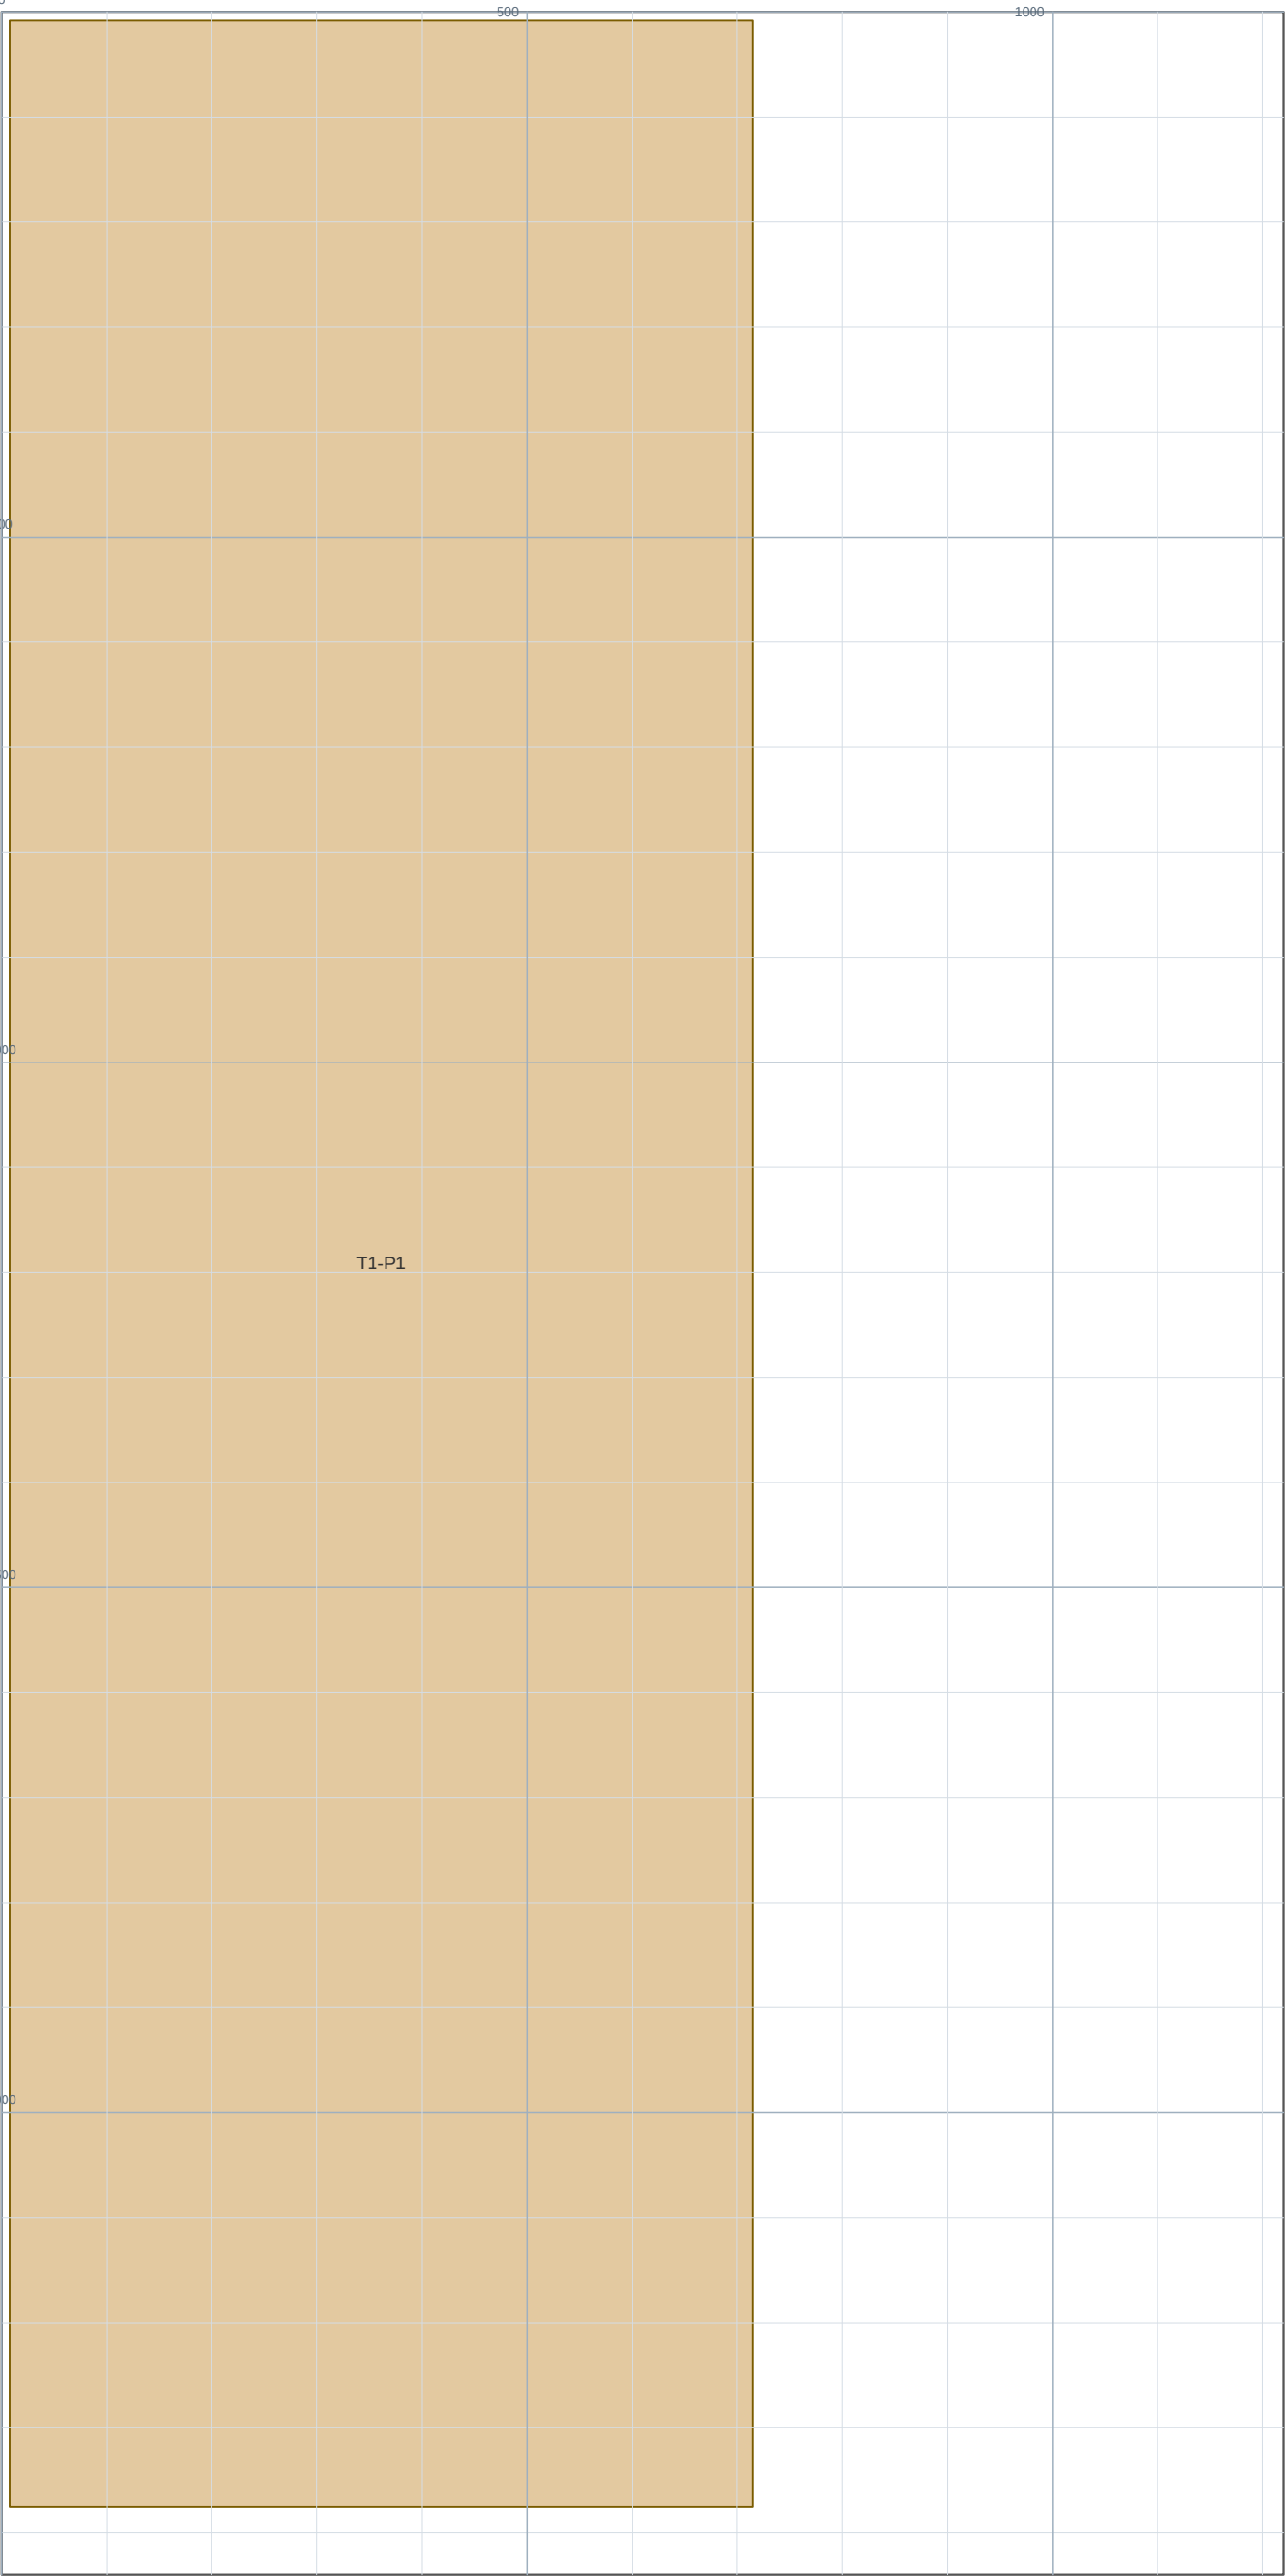

De tafels · plaat 5 · 2440 × 1220 × 12 mm

Hier staan alleen de platen, met een streeplijn waar een spant eronderdoor loopt en een stip waar een staander komt; de spanten zelf staan in het snijbestand en bij de spanten op ware grootte.

